G.A.D. MUNICIPAL DEL CANTÓN MERA
2014 - 2019
DIRECCION DE OBRAS PUBLICAS

MEJORAMIENTO, AMPLIACION Y REHABILITACION DEL SISTEMA DE AGUA POTABLE PARA MERA, SHELL, MORAVIA Y MADRE TIERRA

CONTIENE:	DIBUJO:
PLANIMETRIA RED DE DISTRIBUCION MERA	ESCALAS: Indicadas
	FECHA: FEB 2015

ELABORACIč N:	REVISIč N:	APROBACIč N:	ARCHIVO:
Ing. Jorge Rivera T. CONSULTOR	Ing. CESAR MALUCIN DIR. OO.PP. Ing. Rodrigo Pareja A.M.E	Lic. Luis Gustavo Silva ALACALDE Ing. Rodrigo Pareja A.M.E	LČMINA: APM: **76** / 79

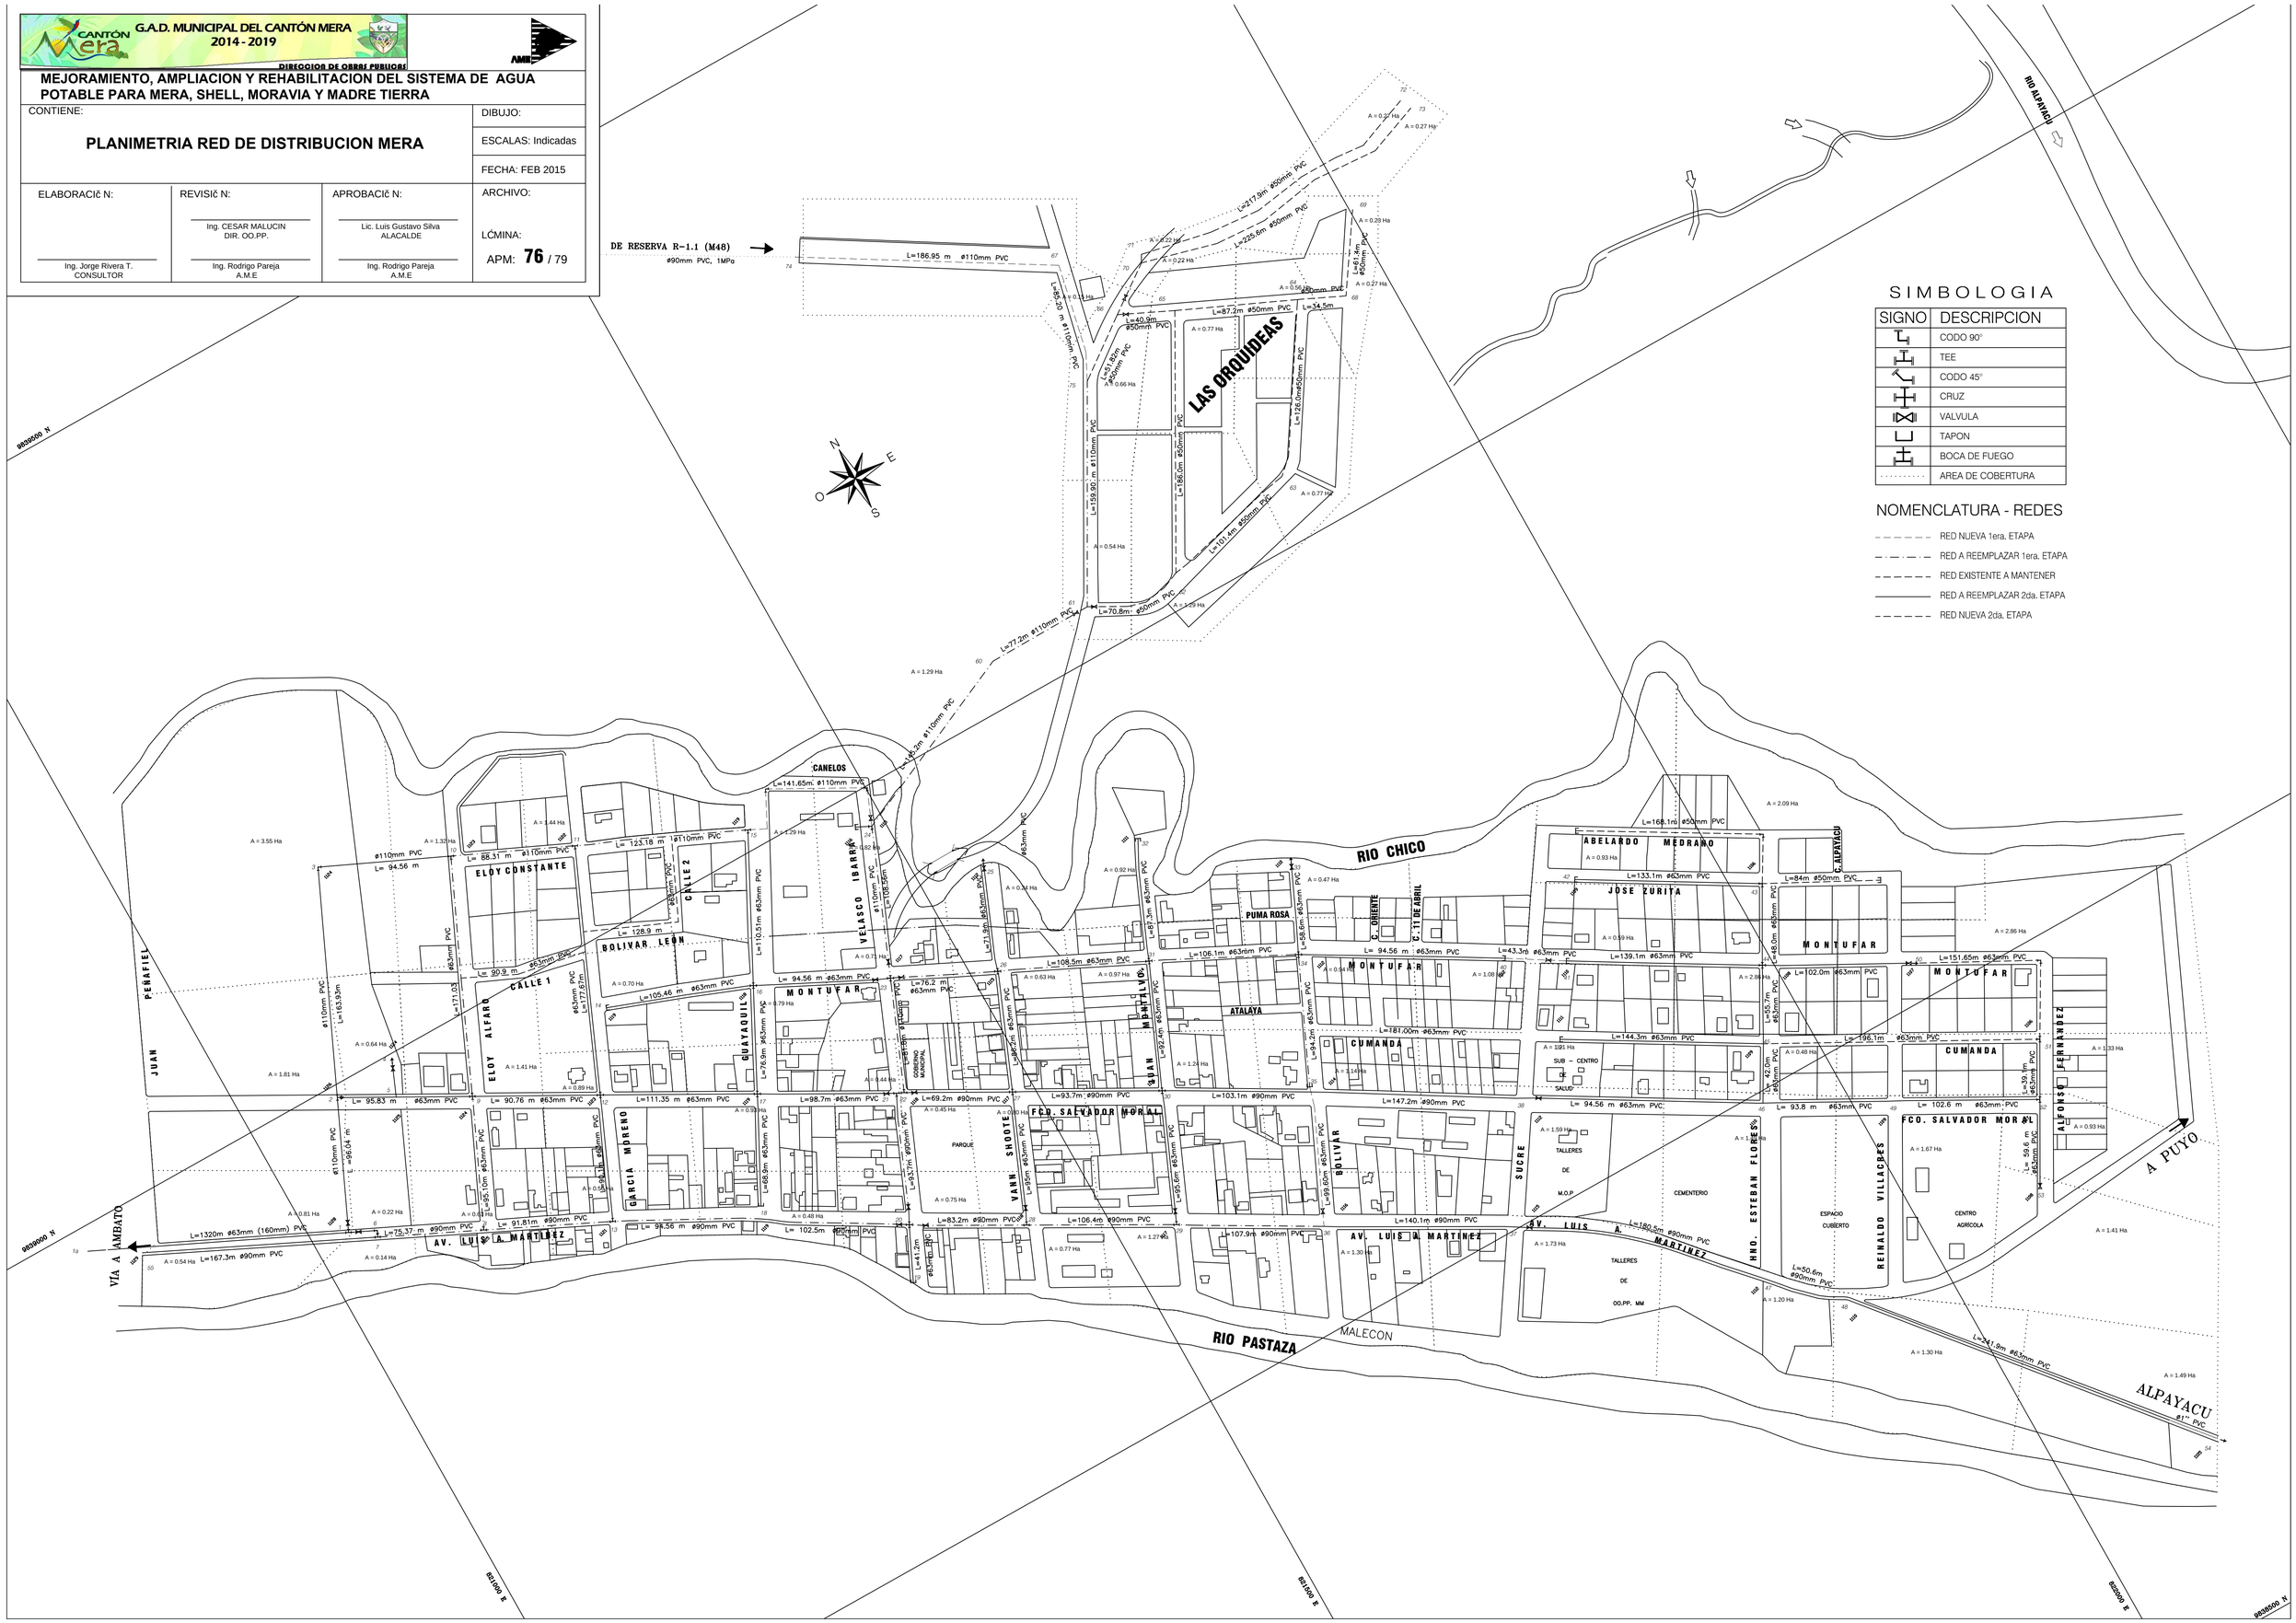

SIMBOLOGIA

SIGNO	DESCRIPCION
	CODO 90°
	TEE
	CODO 45°
	CRUZ
	VALVULA
	TAPON
	BOCA DE FUEGO
	AREA DE COBERTURA

NOMENCLATURA - REDES

- RED NUEVA 1era. ETAPA
- RED A REEMPLAZAR 1era. ETAPA
- RED EXISTENTE A MANTENER
- RED A REEMPLAZAR 2da. ETAPA
- RED NUEVA 2da. ETAPA